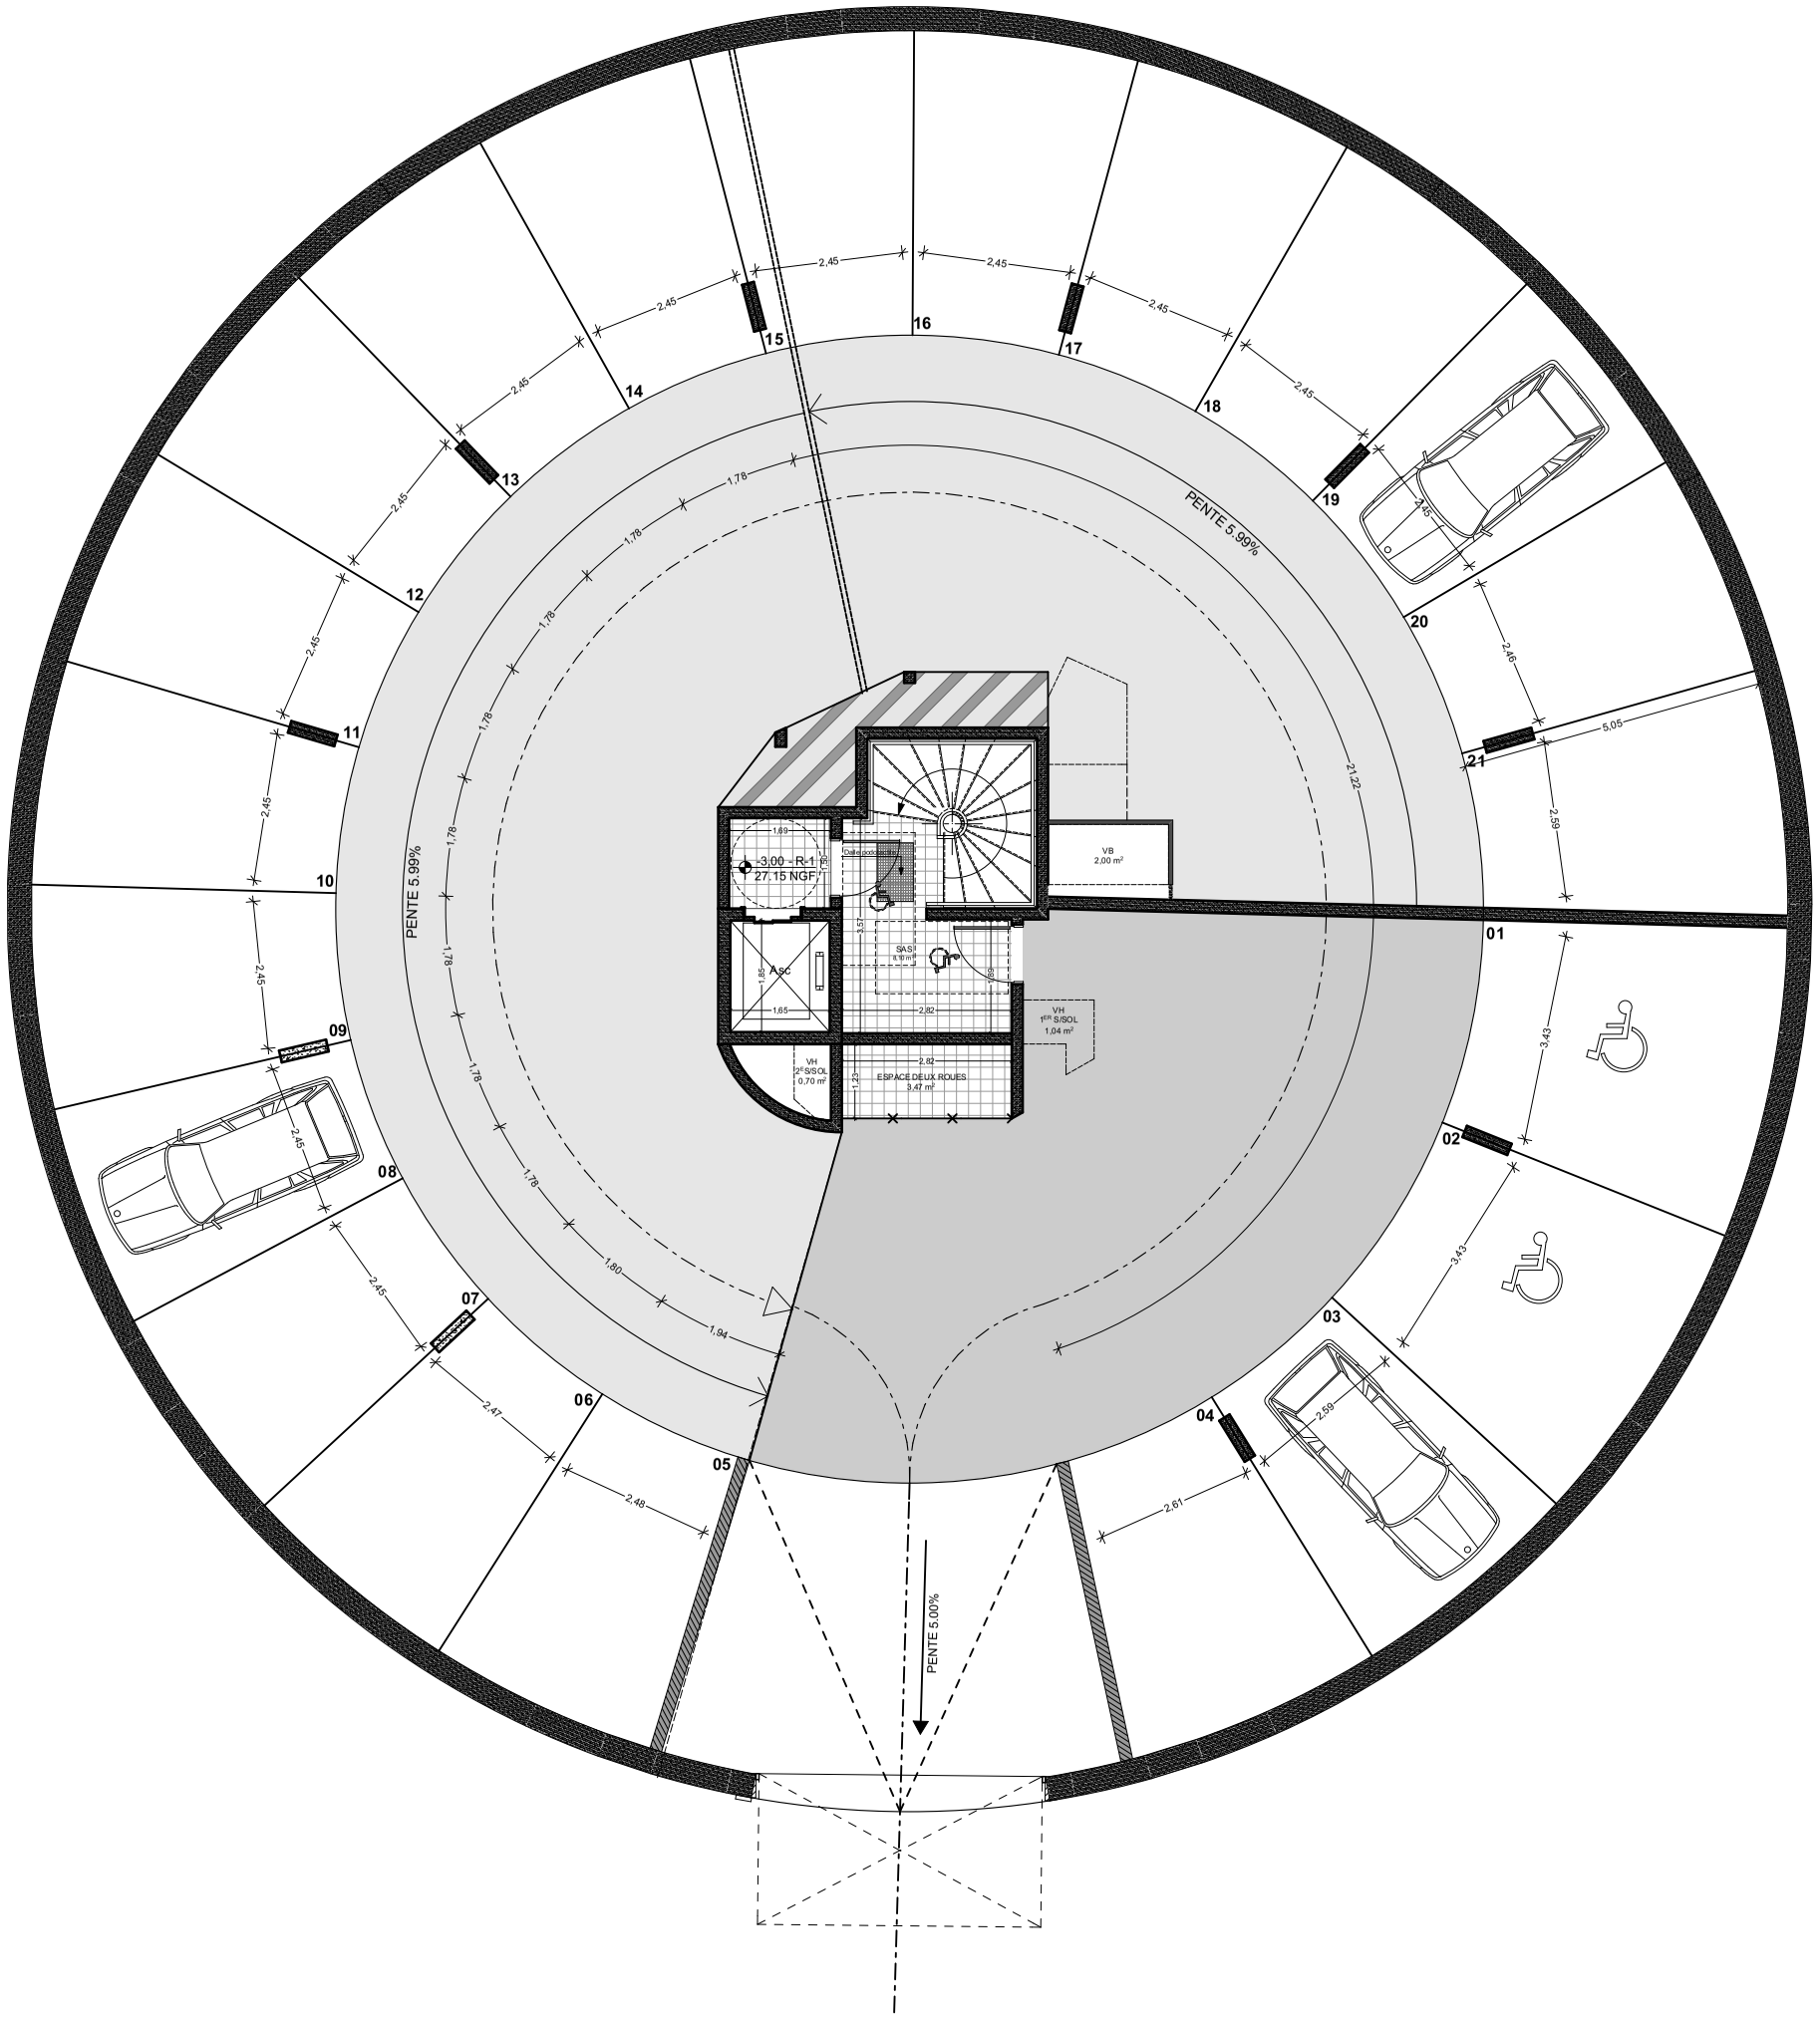

AGENCE D'ARCHITECTURE
DUPUYSCHOELL
311 bis, cours de la Libération
33400 TALENCE
Tél. : 05 56 80 70 43
Fax : 05 56 04 07 60

MAÎTRE D'OUVRAGE

SAFRAN IMMOBILER

83, Avenue JF Kennedy
33700 MERIGNAC

Construction de 59 logements collectifs

LE DOMAINE DE LA MISSION

Av. de la Mission Haut-Brion
33400 TALENCE

DCE

Niveau R-1

N° AFFAIRE
2013-06-013

DATE
19/09/16

ECHELLE
1/125

03

Les présents plans sont exclusivement destinés à la demande de permis de construire. Ils ne sont pas des plans d'éxécution et ne peuvent en aucun cas servir à la réalisation de la construction.

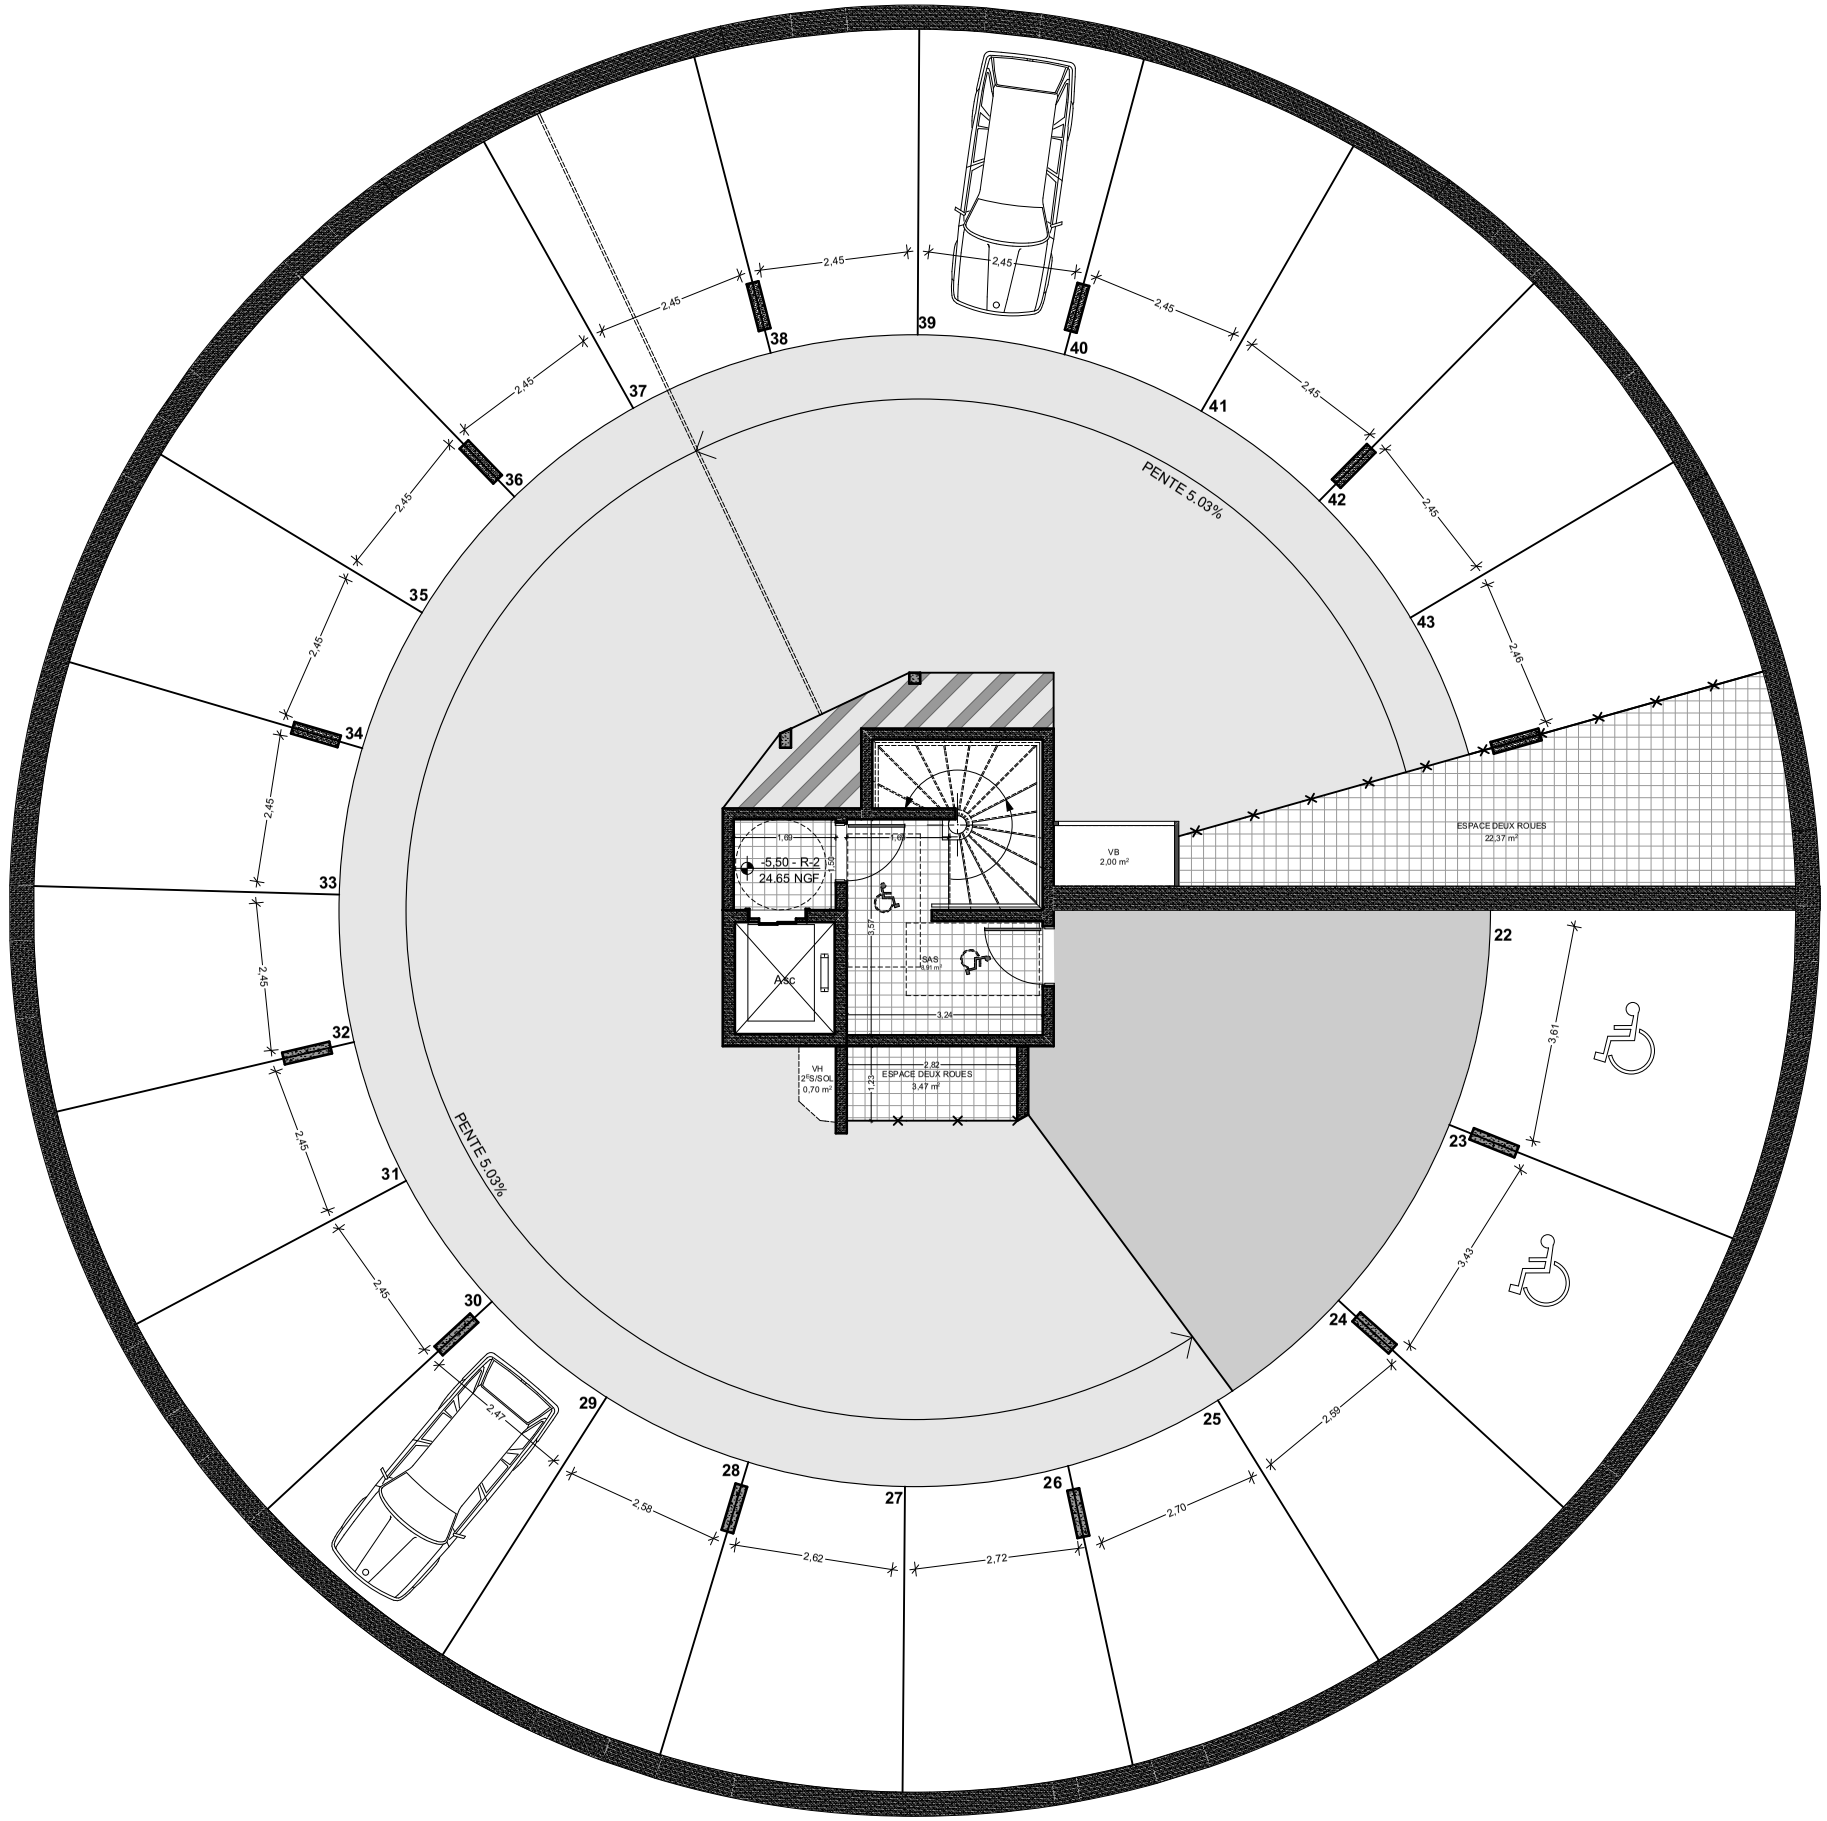

AGENCE D'ARCHITECTURE
DUPUYSCHOELL
311 bis, cours de la Libération
33400 TALENCE
Tél. : 05 56 80 70 43
Fax : 05 56 04 07 60

MAÎTRE D'OUVRAGE

SAFRAN IMMOBILER

83, Avenue JF Kennedy
33700 MERIGNAC

Construction de 59 logements collectifs

LE DOMAINE DE LA MISSION

Av. de la Mission Haut-Brion
33400 TALENCE

DCE

N° AFFAIRE
2013-06-013

DATE
19/09/16

ECHELLE
1/125

Niveau R-2

02

Les présents plans sont exclusivement destinés à la demande de permis de construire. Ils ne sont pas des plans d'éxécution et ne peuvent en aucun cas servir à la réalisation de la construction.