

CORSE DU SUD
AJACCIO - ZONE UI
LIEU DIT "SUARTELLO"
SECTION AT - PARCELLE N°106

S.C.I. NOLIA
CONSTRUCTION DE 2 BATIMENTS
METALLIQUES


PRO/DCE

01

INDICE B - 24/05/2017 -
MODIFICATIONS DIVERSES (TABLEAU JOINT)
PLAN DE MASSE

ERIC GIUSTI et ANTOINE VIGNINI ARCHITECTES D.P.L.G.
10 Avenue de la République 20000 AJACCIO
Téléphone : 04 97 70 00 00
E-mail : ericgiusti@nolia.com

MAI 2016

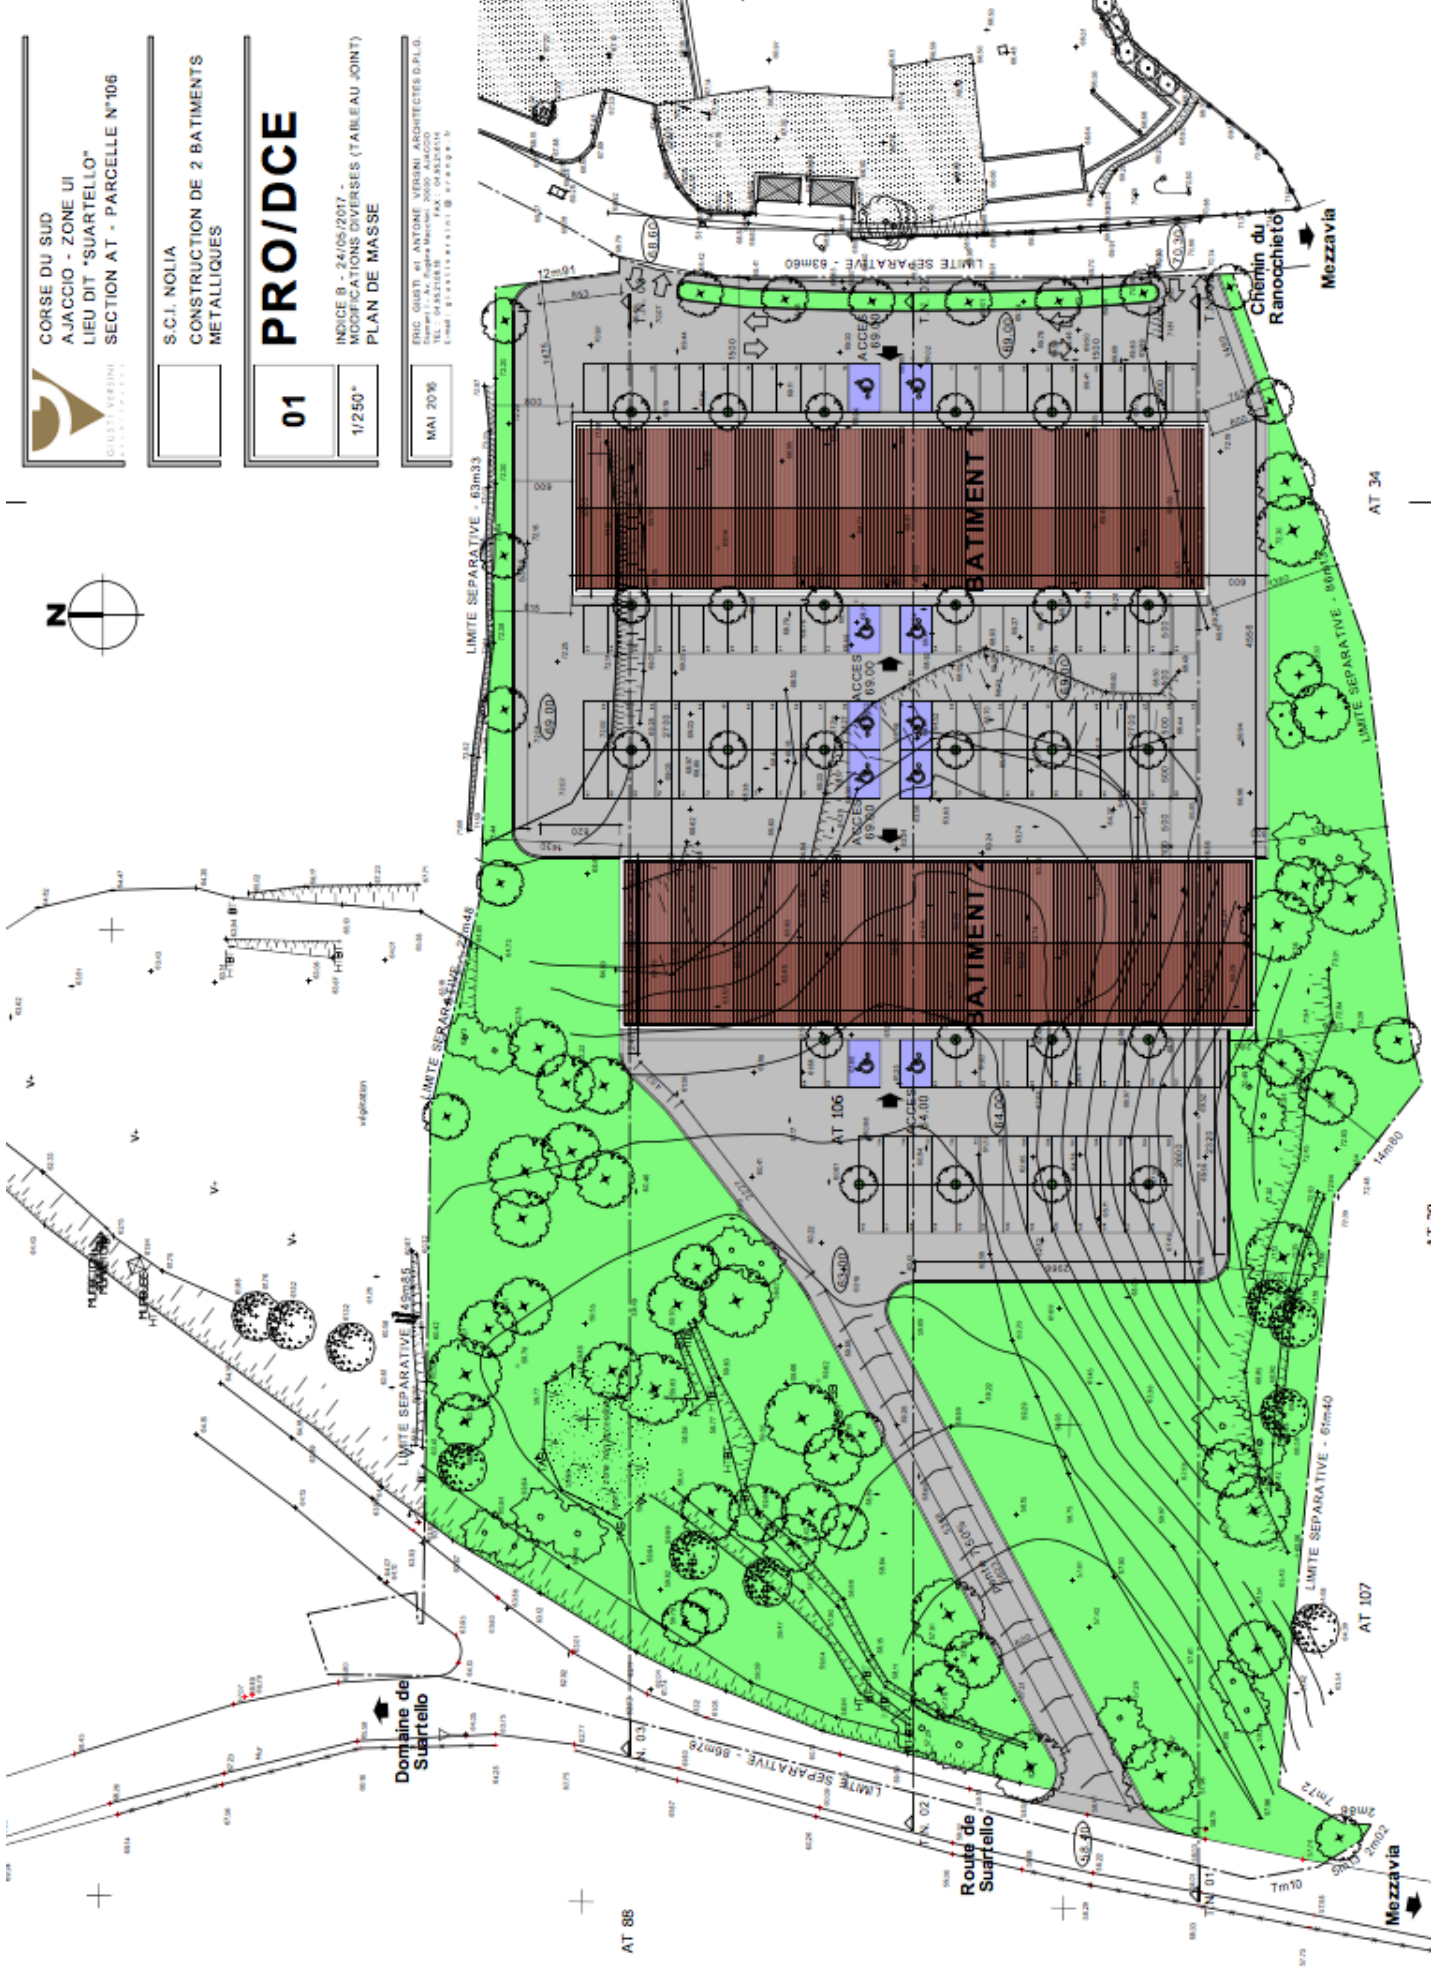

AT 88

AT 34

AT 107

Mezzavia

Domaine de Suartello

Route de Suartello

Chemin du Ranocchietto

Mezzavia

BATIMENT 1

BATIMENT 2

Mezzavia